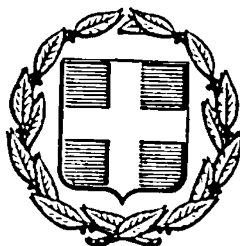


ΕΦΗΜΕΡΙΣ ΤΗΣ ΚΥΒΕΡΝΗΣΕΩΣ
ΤΗΣ ΕΛΛΗΝΙΚΗΣ ΔΗΜΟΚΡΑΤΙΑΣ

ΑΘΗΝΑ 20 ΣΕΠΤΕΜΒΡΙΟΥ 1984 | ΤΕΥΧΟΣ ΤΕΤΑΡΤΟ | ΑΡΙΘΜΟΣ ΦΥΛΛΟΥ 503

ΠΕΡΙΕΧΟΜΕΝΑ

ΠΟΛΕΟΔΟΜΙΑ

ΑΠΟΦΑΣΕΙΣ

ΠΟΛΕΟΔΟΜΙΑ

ΑΠΟΦΑΣΕΙΣ

Αριθ. 59509/2362 (1)

Τροποποίηση του ρυμοτομικού σχεδίου Ταύρου (Αττικής) με τον καθορισμό χώρου για ανέγερση Σχολείου και χώρου για ανέγερση Κλειστού Γυμναστηρίου.

Ο ΥΠΟΥΡΓΟΣ ΧΩΡΟΤΑΞΙΑΣ, ΟΙΚΙΣΜΟΥ ΚΑΙ ΠΕΡΙΒΑΛΛΟΝΤΟΣ

Έχοντας υπόψη :

1. Τις διατάξεις :α) του από 17.7.1923 Ν.Δ/τος «περί σχεδίων πόλεων κλπ», όπως μεταγενέσρεα τροποποιήθηκαν και συμπληρώθηκαν και ειδικότερα το άρθρο 29,β) της παρ. 2 του άρθρου 4 του Νόμου 622/1977 «περί εισπράξεως υπό του Δημοσίου Ταμείου των δια την έκδοσιν οικοδομικών αδειών καταβαλλομένων φόρων κλπ.» (ΦΕΚ 171/Α) και γ)της παρ. 2 του άρθρου 5 του Ν. 423/1976 «περί Γυμναστηρίων και ρυθμίσεως θεμάτων αφορώντων εις τον εξωσχολικόν αθλητισμόν» (ΦΕΚ 223/Α), όπως η παράγραφος αυτή αντικαταστάθηκε με το εδάφιο γ του άρθρου 3 του Ν. 665/1977 «περί τροποποιήσεως και συμπληρώσεως της περί εξωσχολικού Αθλητισμού και Γυμναστηρίων Νομοθεσίας και λοιπών συναφών διατάξεων» (ΦΕΚ 225/Α).

2. Τις διατάξεις του Ν. 1032/1980 «περί συστάσεως Υπουργείου Χωροταξίας, Οικισμού και Περιβάλλοντος» (ΦΕΚ 57/Α) και ειδικότερα τα άρθρα 2, 3 και 7.

3. Τις διατάξεις του Ν. 947/1979 «περί οικιστικών περιοχών» (ΦΕΚ 169/Α) και ειδικότερα το άρθρο 62 (παρ. 1).

4. Το υπ' αριθ. Φ. 53226/12530/29.6.1983 έγγραφο του Οργανισμού Σχολικών Κτιρίων (ΟΣΚ).

5. Το υπ' αριθ. Ζ/2742/21.4.1983 έγγραφο της Γενικής Γραμματείας Αθλητισμού.

6. Τις υπ' αριθ. 683/1982, 721/1982 και 3/1984 γνωμοδοτήσεις του Κεντρικού Συμβουλίου Χωροταξίας, Οικισμού και Περιβάλλοντος, αποφασίζουμε :

Εγκρίνεται η τροποποίηση του ρυμοτομικού σχεδίου Ταύρου (Αττικής) στο υπ' αριθ. 88 οικοδομικό τετράγωνο, που περικλείεται από τις οδούς Πύργου Αμαλίας, Δήμητρος, Κορυτσάς, Εσταυρωμένου και Μακεδονίας με το χαρακτηρισμό : α) τμήματος αυτού ως χώρου για ανέγερση Επαγγελματικής Σχολής (ΚΕΤΕ) και β) τμήματος αυτού ως χώρου Κλειστού Γυμναστηρίου, όπως φαίνεται στο σχετικό πρωτότυπο διάγραμμα σε κλίμακα 1 :500, που θεωρήθηκε από τον Προϊστάμενο της Διεύθυνσης Πολεοδομικών Εφαρμογών με την υπ' αριθ. 59509/1984 πράξη του και που συνοπτικό του αντίτυπο δημοσιεύεται με αυτή την απόφαση.

Η ισχύς της απόφασης αυτής, αρχίζει από τη δημοσίευσή της στην Εφημερίδα της Κυβερνήσεως.

Αθήνα, 21 Αυγούστου 1984

Ο ΥΠΟΥΡΓΟΣ

ΑΝΤΩΝΙΟΣ ΤΡΙΤΣΗΣ

Δ. Ταυρου (ΠΕΡΙΟΧΗ 18)

00 κλ. 1:500

Γ.169

Γ.170

Γ.171

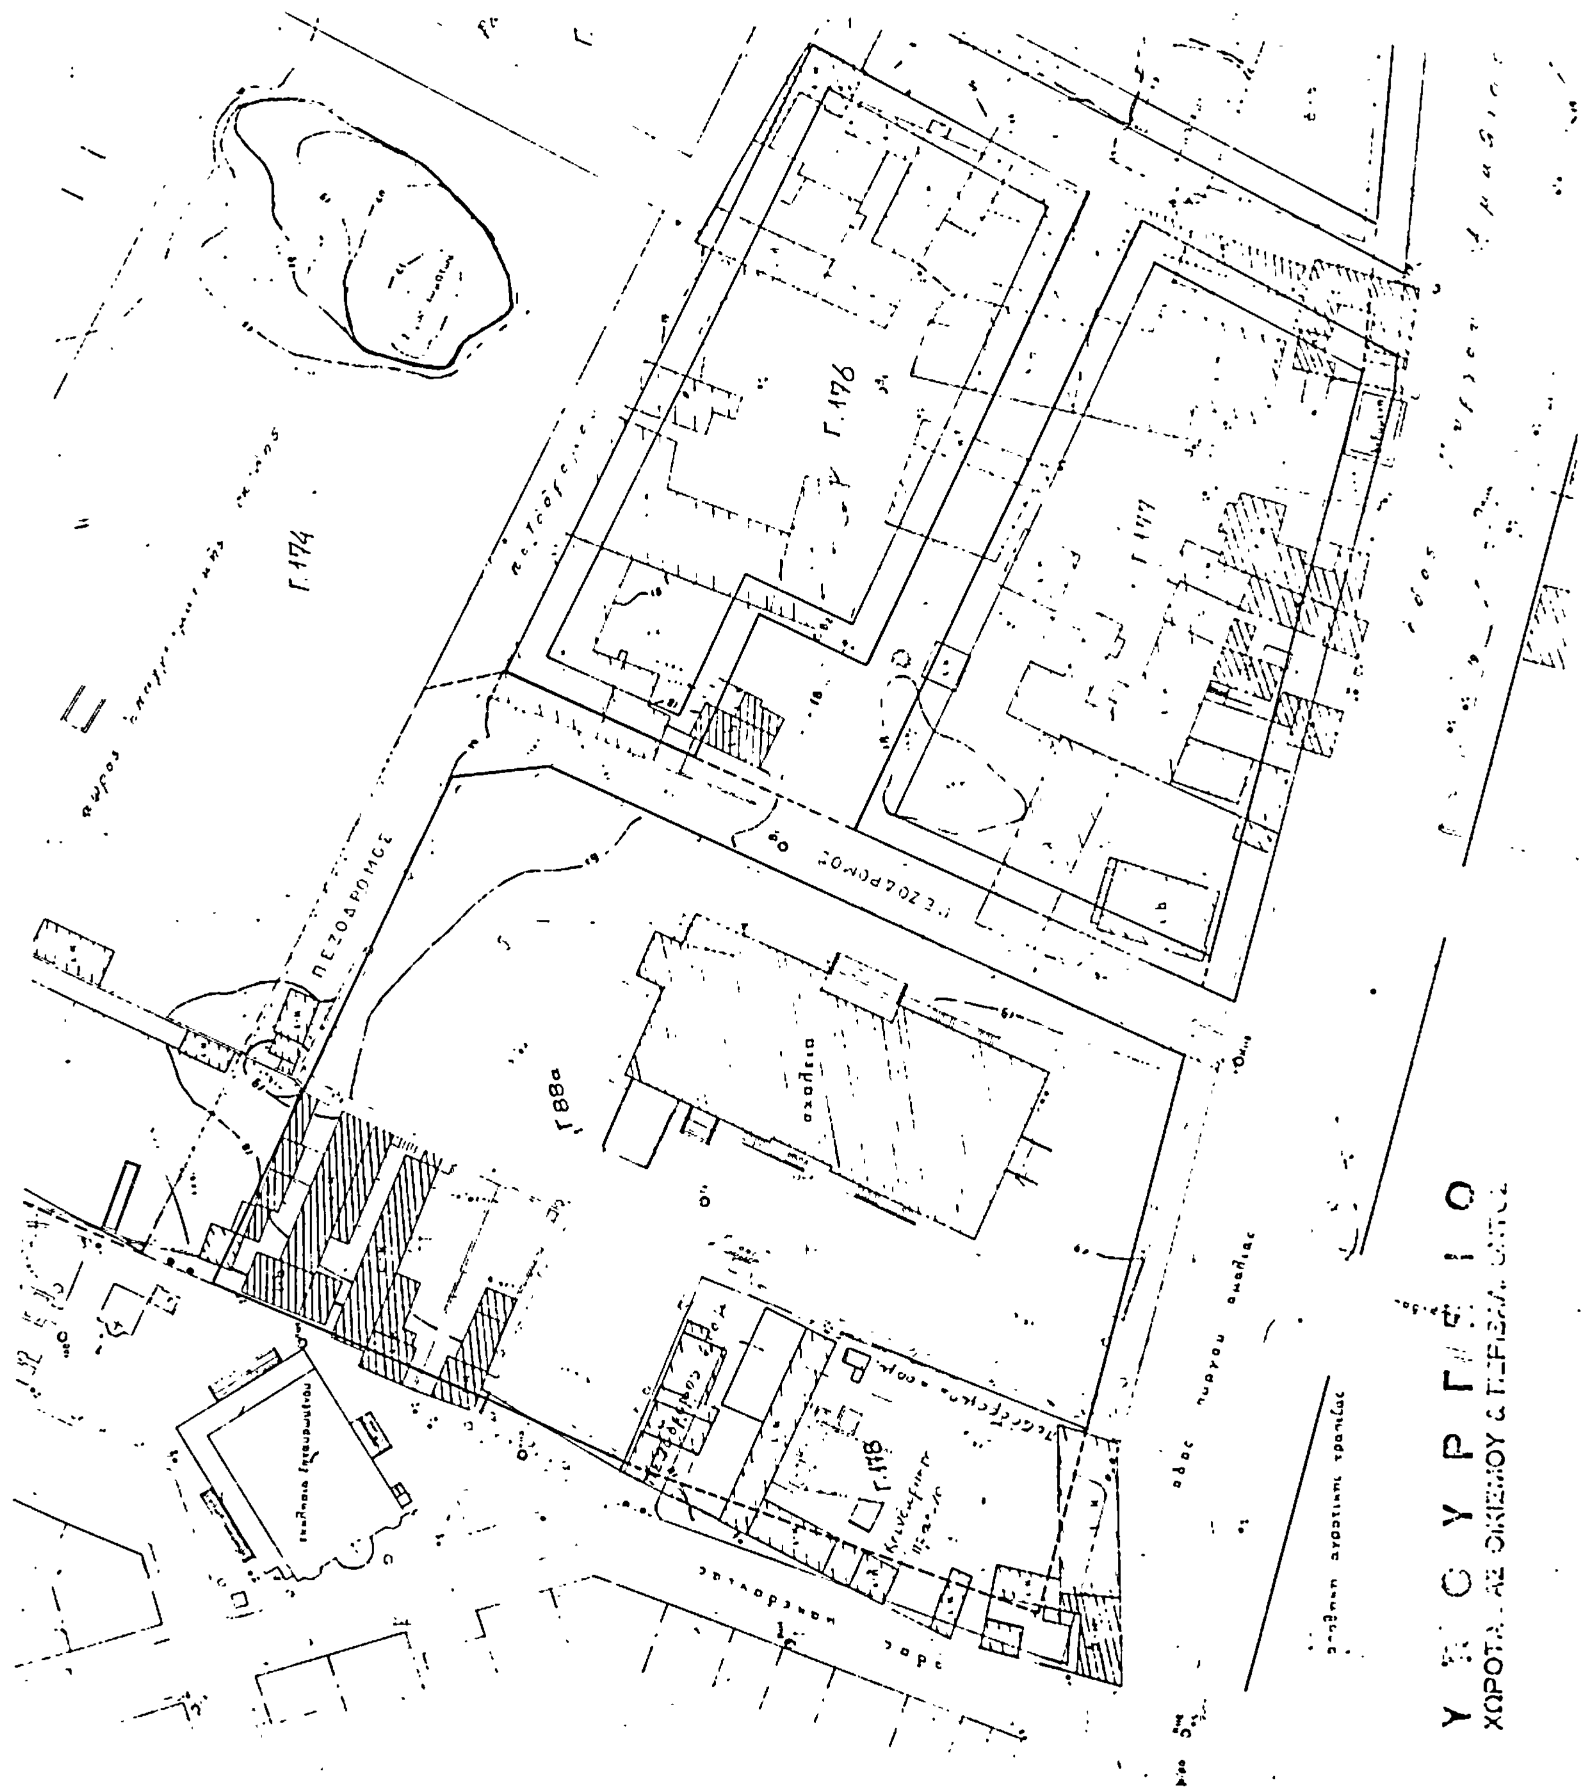
Γ.172

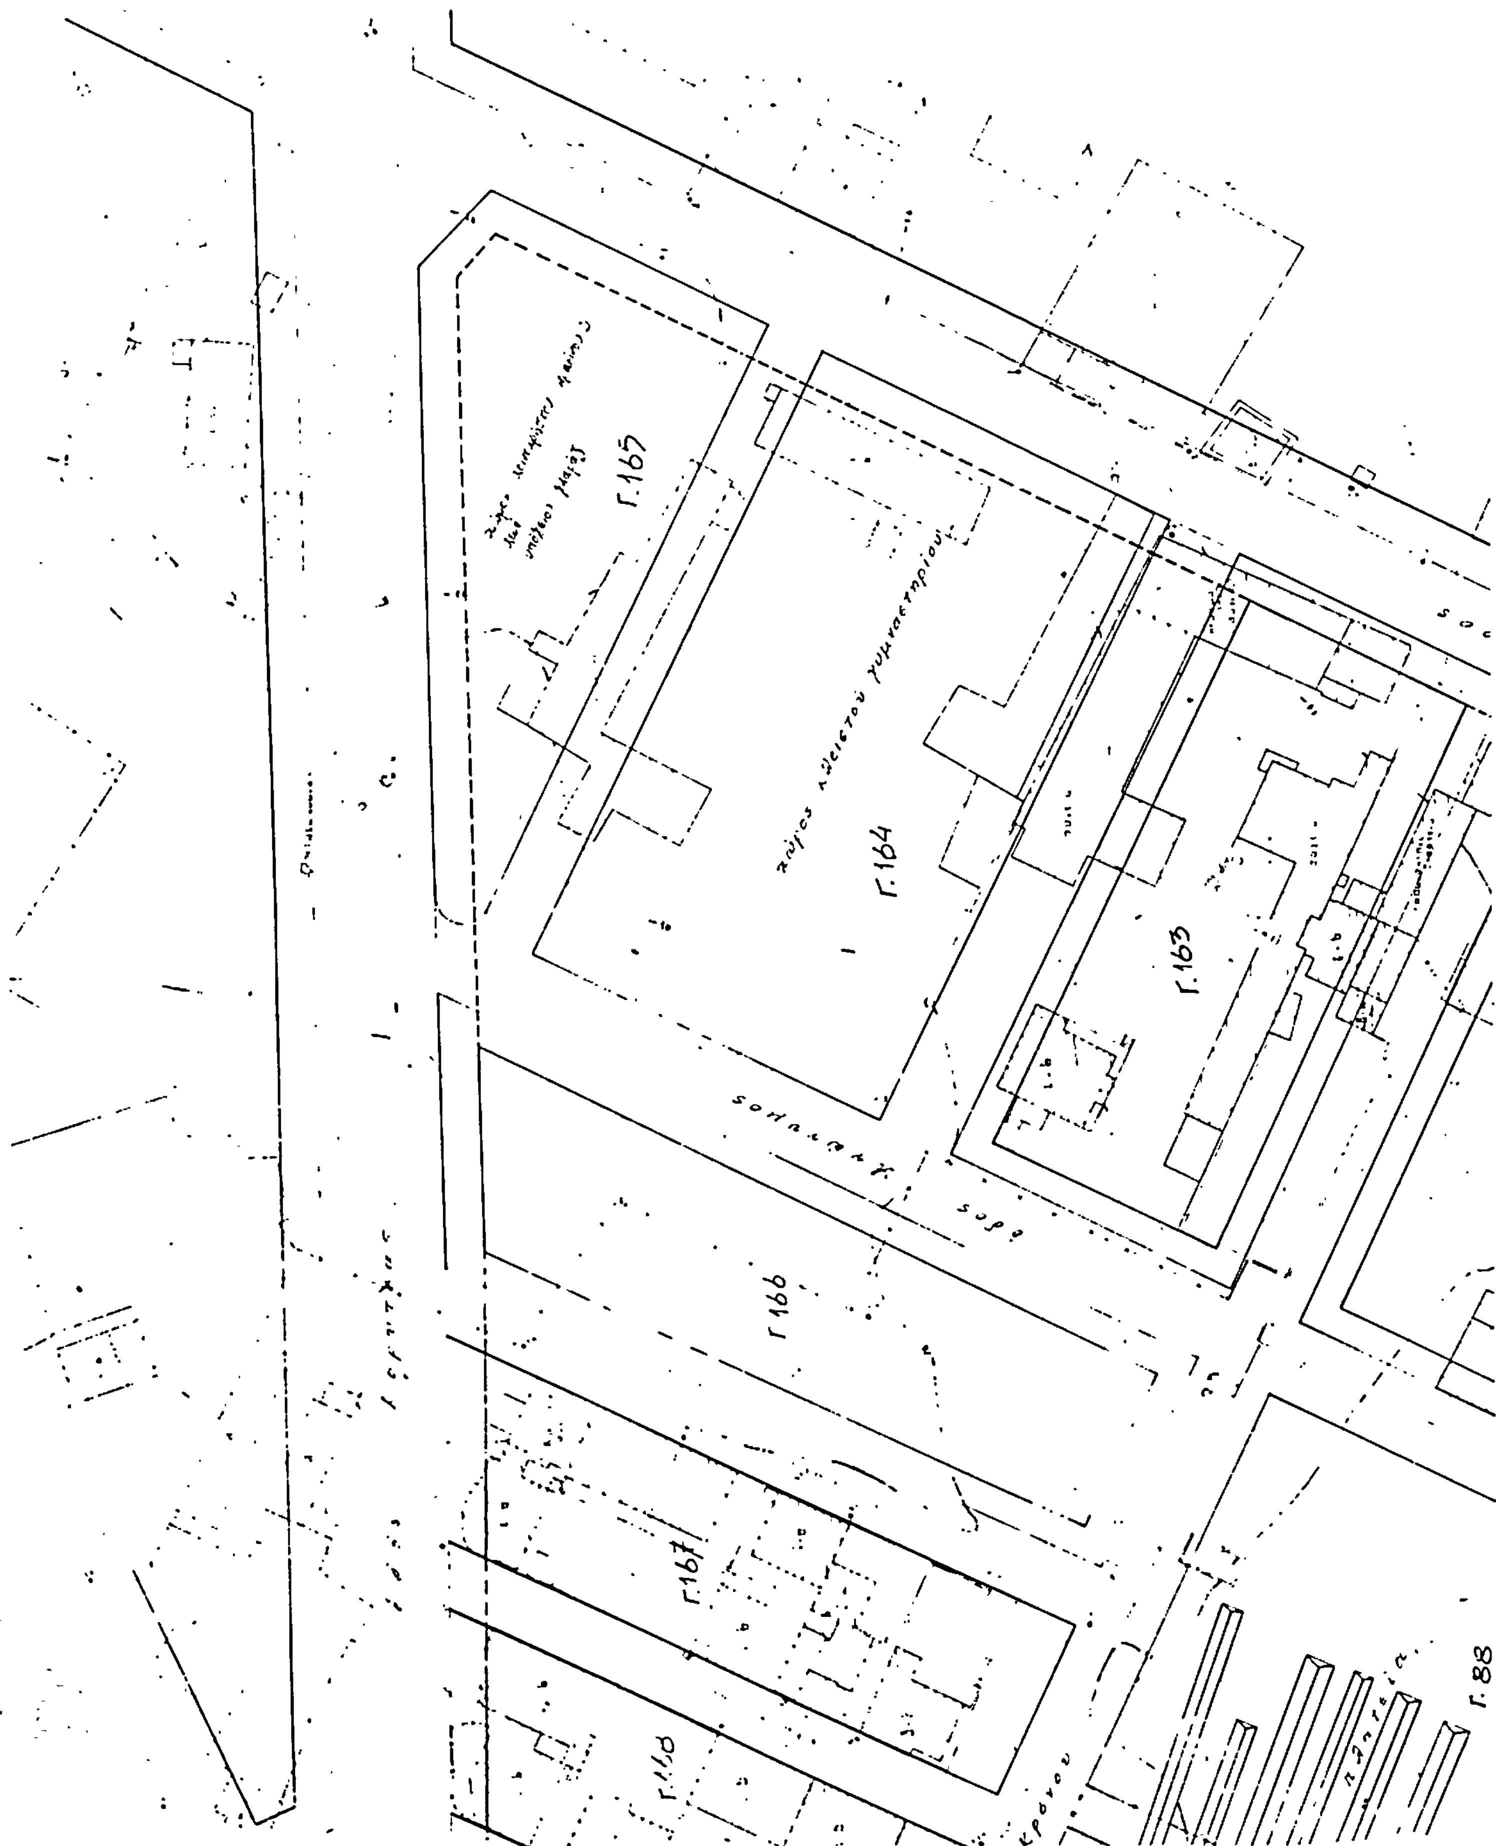
Γ.173

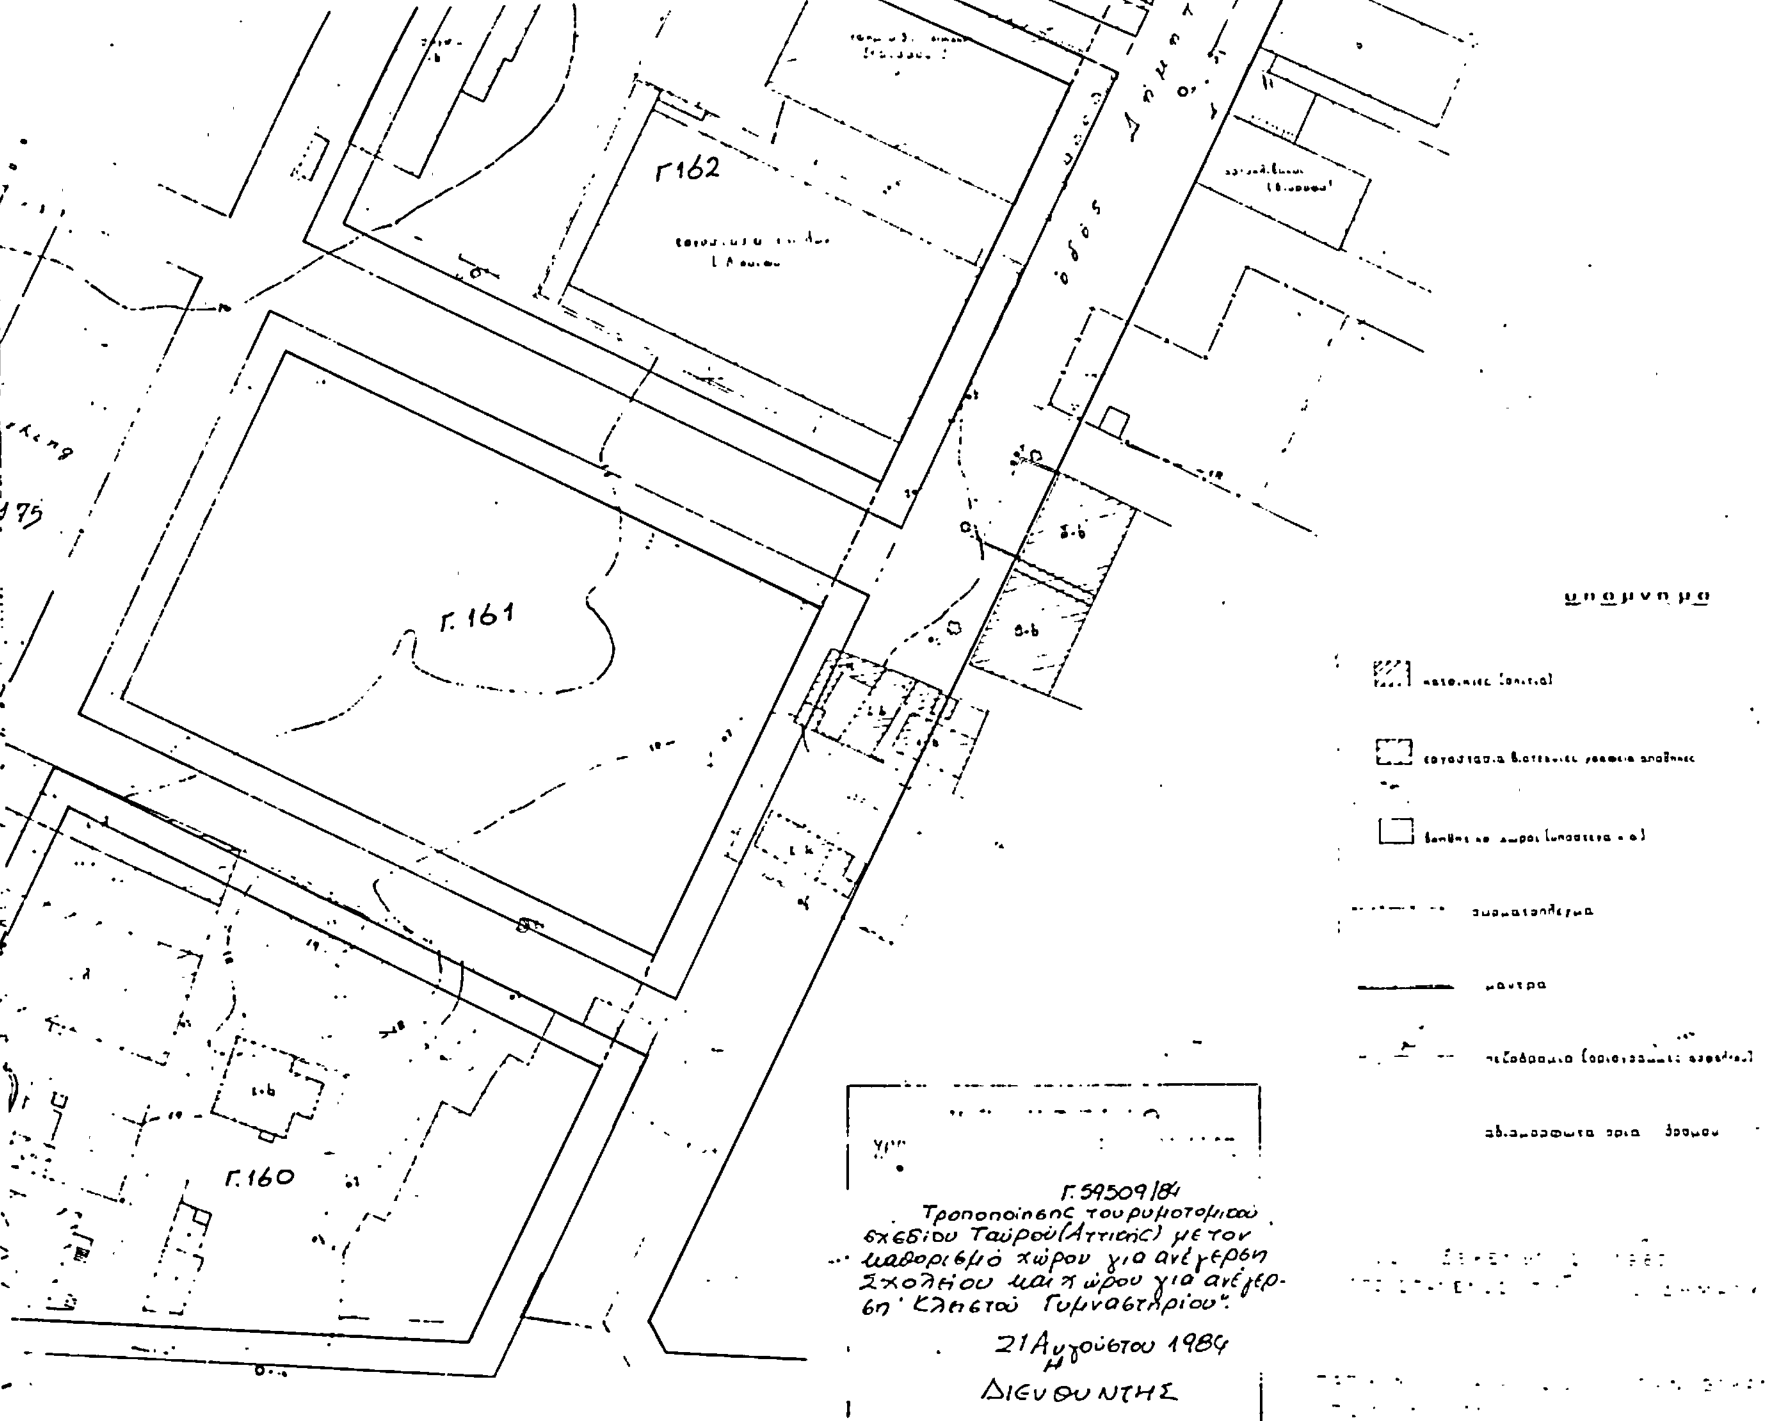
οδος

χώρος παιδικής χαράς

οδος Ταυρωμενιου


Γ.176
Γ.174
Γ.188α
Γ.178
ΠΕΖΟΔΡΟΜΟΣ
ΥΠΟΥΡΓΕΙΟ


Γ.165
χώρος κλειστού γυμναστηρίου
Γ.164
Γ.163
Γ.166
Γ.167
Γ.88


υπόμνημα
Γ.162
Γ.161
Γ.160
Γ.59509/84
Τροποποίησης του ρυμοτομικού σχεδίου Ταύρου (Αττικής) με τον καθορισμό χώρου για ανέγερση Σχολείου και χώρου για ανέγερση Κλειστού Γυμναστηρίου.
21 Αυγούστου 1984
Ο ΔΙΕΥΘΥΝΤΗΣ
ΒΑΣ. ΓΡΥΛΛΗ

Αριθ. 58611/2297 (2)

Αναστολή οικοδομικών εργασιών στο 235 οικοδομικό τετράγωνο του ρυμοτομικού σχεδίου Καλλιθέας (Αττικής).

Ο ΥΠΟΥΡΓΟΣ ΧΩΡΟΤΑΞΙΑΣ, ΟΙΚΙΣΜΟΥ ΚΑΙ ΠΕΡΙΒΑΛΛΟΝΤΟΣ

Έχοντας υπόψη:

1. Τις διατάξεις του Ν. 1337/1983 «Επέκταση των πολεοδομικών σχεδίων οικιστική ανάπτυξη και σχετικές ρυθμίσεις» (ΦΕΚ 33/Α) και ειδικότερα το άρθρο 4.

2. Την υπ' αριθ. 44690/768/30.8.83 απόφαση του Υπουργού Χωροταξίας, Οικισμού και Περιβάλλοντος για μεταβίβαση εξουσίας υπογραφής «Με εντολή Υπουργού» στο Γενικό Γραμματέα και τους προϊσταμένους Διευθύνσεων και Τμημάτων του Υπουργείου Χωροταξίας, Οικισμού και Περιβάλλοντος (ΦΕΚ 539/Β/14.9.1983)

3. Την υπ' αριθμ. 19658/841/14.4.1983 απόφαση του Υπουργού Χωροταξίας, Οικισμού και Περιβάλλοντος «κίνηση της διαδικασίας του Γενικού Πολεοδομικού σχεδίου του Ηπειρωτικού Τμήματος Νομού Αττικής» (ΦΕΚ 154/Δ), αποφασίζουμε:

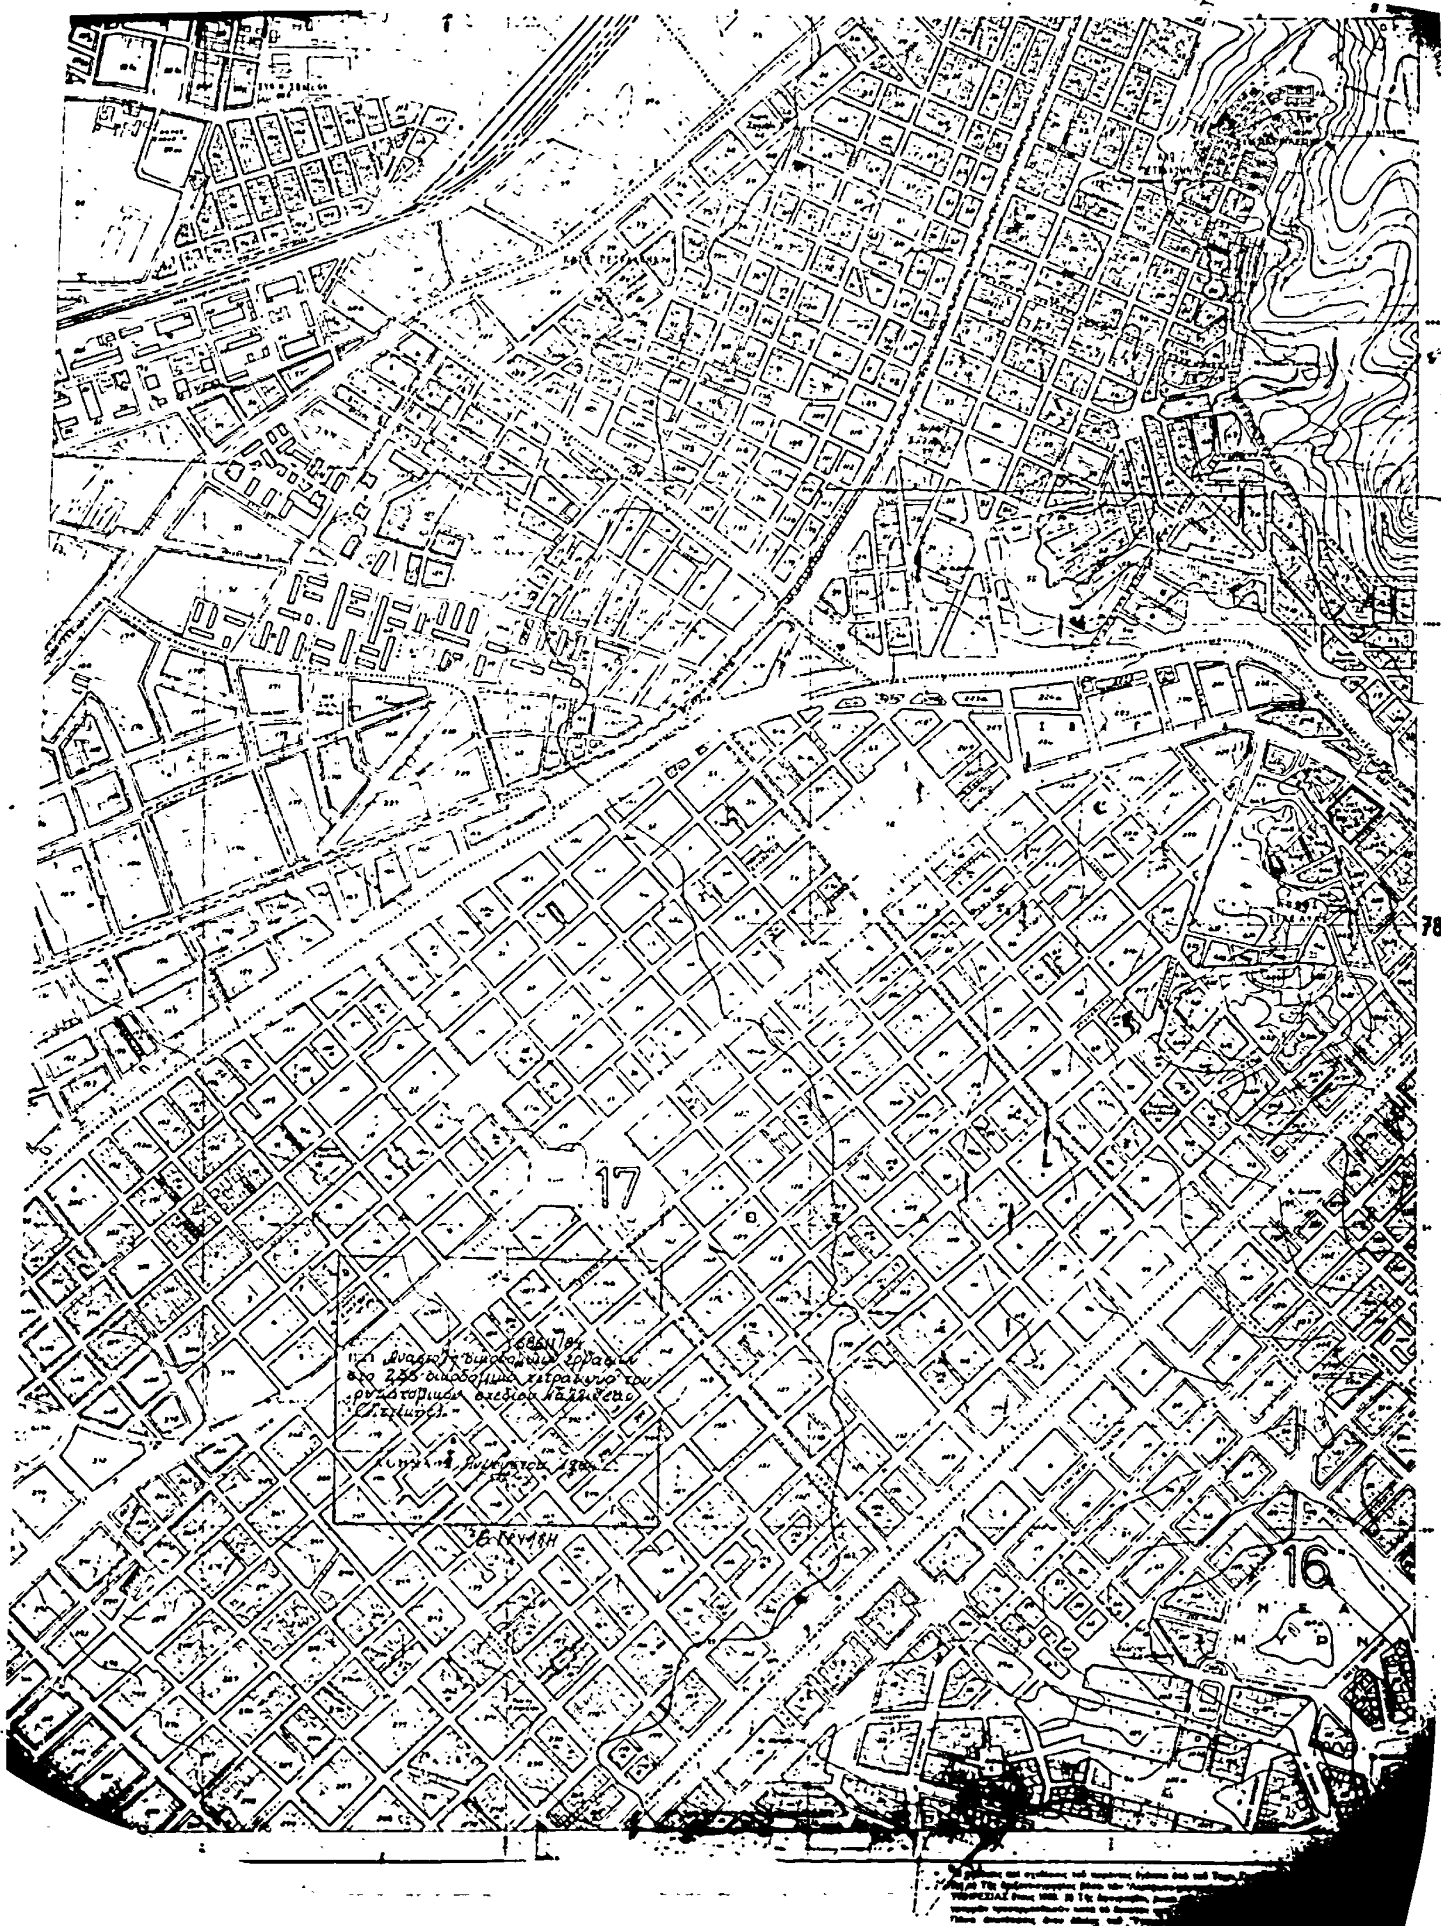
Αναστέλλονται για έξι (6) μήνες οι οικοδομικές εργασίες και η χορήγηση οικοδομικών αδειών στο 235 οικοδομικό τετράγωνο που περικλείεται από τις οδούς Σαριπόλου–Λαγουμιτζή - Δεληγιάννη και Φραγκούλη του ρυμοτομικού σχεδίου Καλλιθέας (Αττικής), όπως φαίνεται να περικλείεται με κυανή γραμμή στο σχετικό πρωτότυπο διάγραμμα σε κλίμακα 1 :5000, που θεωρήθηκε από τον προϊστάμενο της Διεύθυνσης Πολεοδομικών Εφαρμογών με την υπ' αριθ. 58611/1984 πράξη του και που συνοπτικό του αντίτυπο δημοσιεύεται με την παρούσα απόφαση.

Η ισχύς της παρούσας απόφασης, αρχίζει από τη δημοσίευσή της στην Εφημερίδα της Κυβερνήσεως.

Αθήνα, 9 Αυγούστου 1984

Με εντολή Υπουργού
Ο Γενικός Γραμματέας
ΓΙΑΝΝΗΣ ΚΑΛΑΝΤΙΔΗΣ


ΛΕΚΑΝΟΠΕΔΙΟΝ - ΑΘΗΝΩΝ 1:5000
ΑΓ. ΑΝΝΑ
18
19
20
ΑΓ. ΙΩΑΝ. ΡΕΝΤΗΣ
ΕΡΓΩΝ ΥΠΗΡΕΣΙΑ ΟΙΚΙΣΜΟΥ


17
16
78